




Legende

Bestand

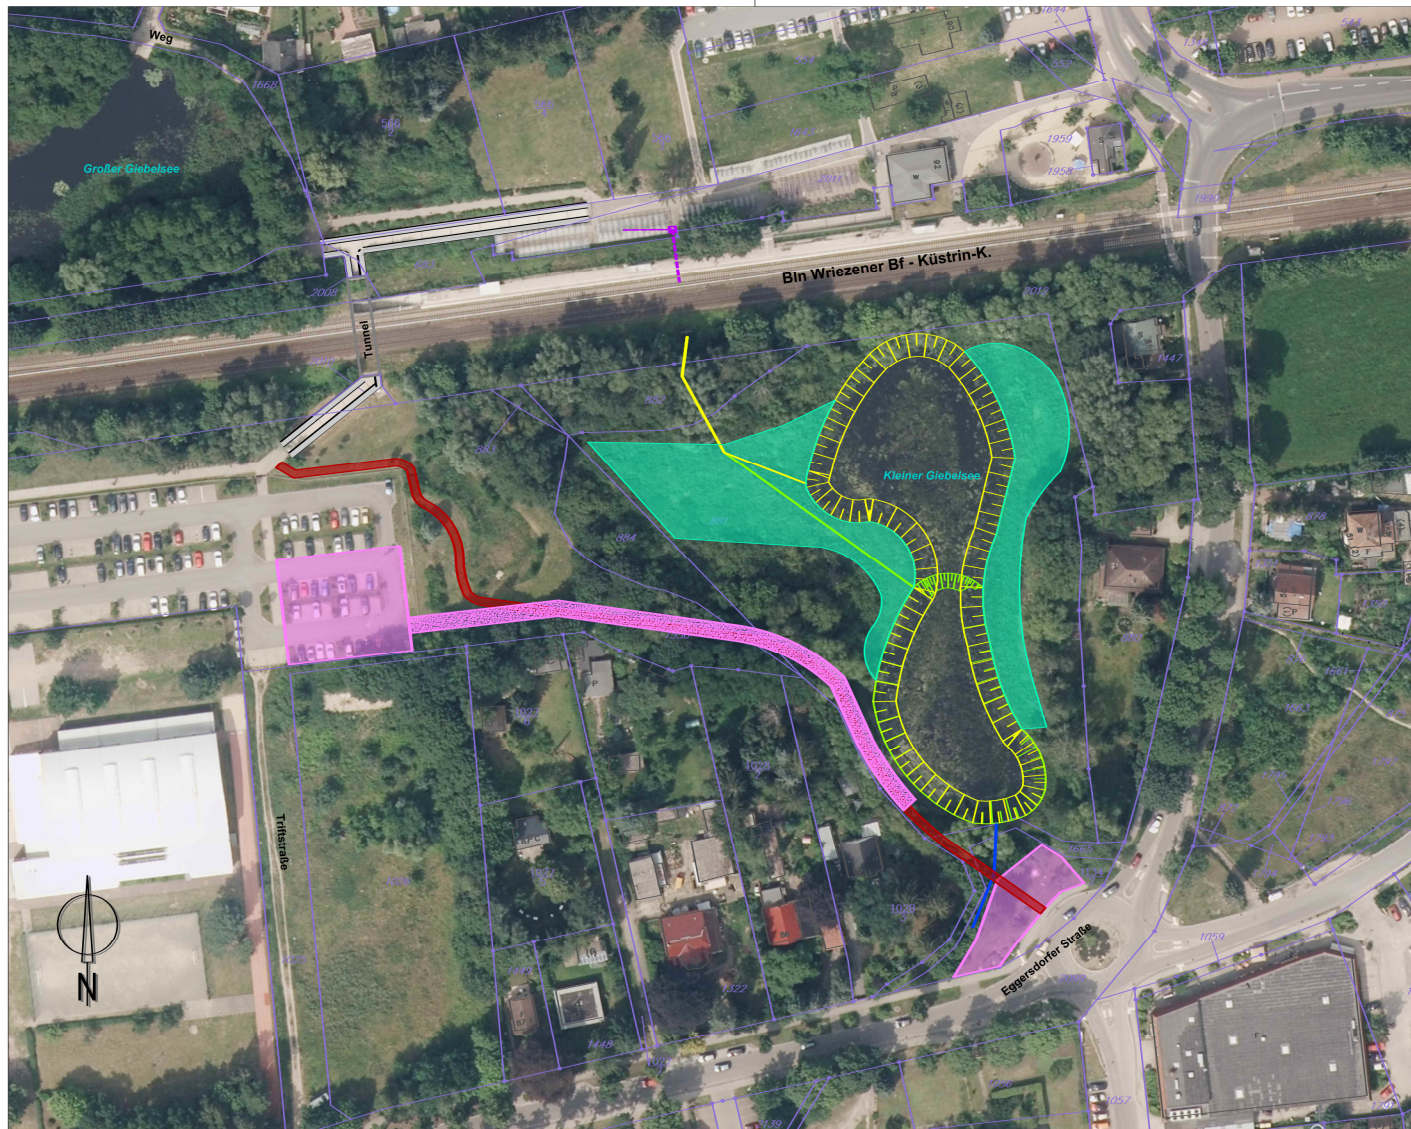

Flurstücke

Planung



Sedimententnahme und Böschungsgestaltung Variante 1.1



Sedimententnahme und Böschungsgestaltung Variante 1.2



Bereiche der Seitenablage in der Untervariante 1.xa



mögliche Baustelleneinrichtungsflächen



mögliche Baustellenzuwegung



Herstellung eines Wanderweges (Variante 2)



Optimierung Verteilerbauwerk



Herstellung Graben Variante 1.1



Herstellung Graben Variante 1.2



nachhaltige Sicherung Straßenwasserzulauf über den Giebelseegraben

Geobasisdaten © GeoBasis-DE/LGB (2021), dl-de/by-2-0

If. Nr.	Änderung	Datum	Unterschrift
Auftraggeber:		DR. MARX INGENIEURE GMBH BERATUNG, PROJEKTPLANUNG UND -BEGLEITUNG Speichhausen 4, 10225 Eberswalde Telefon/Fax: 03334-215602/1998, e-mail: info@marx-ingenioren.de	
Objekt/Auftrag:		Restaurierung des Kleinen Giebelsees Grundlagenermittlung / Vorplanung	
Zeichnung/Plan:		Maßnahmenkarte	
gezeichnet:	Hahmann	bearbeitet:	Hahmann
geprüft:	C. Marx	gezeichnet:	Hahmann
Planungsphase:		Vorplanung	
Projekt-Nr.:		20-06-21	
Maßstab:		1:1.000	
Datum:		25.05.2021	
Zeichnung Nr.:		8.2 - 1	